


1 mètre

Balcon : 4,5 m²

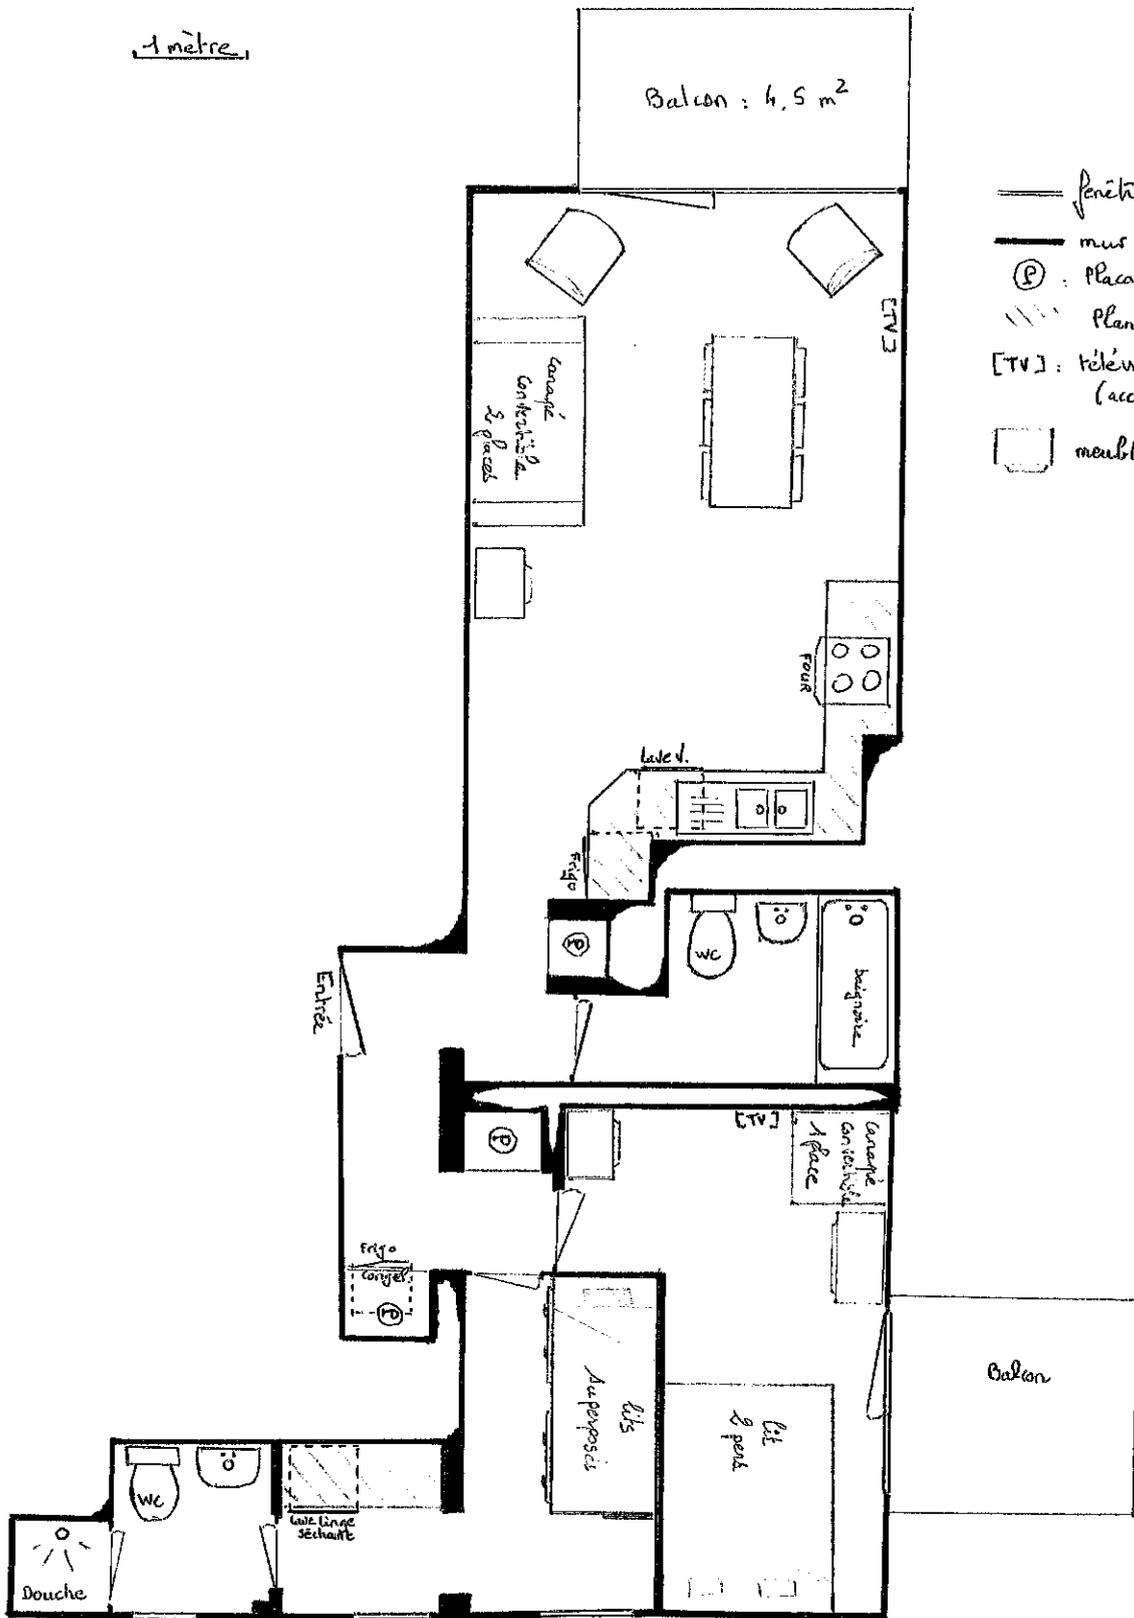

fenêtres

mur

Ⓟ : Placard.

//// Plan de travail (cuisine).

[TV] : télévision écran plat (accroché au mur)

☐ meuble à trois